


Verkavelingsontwerp

MERKSPLAS 1ste Afdeling Sectie I

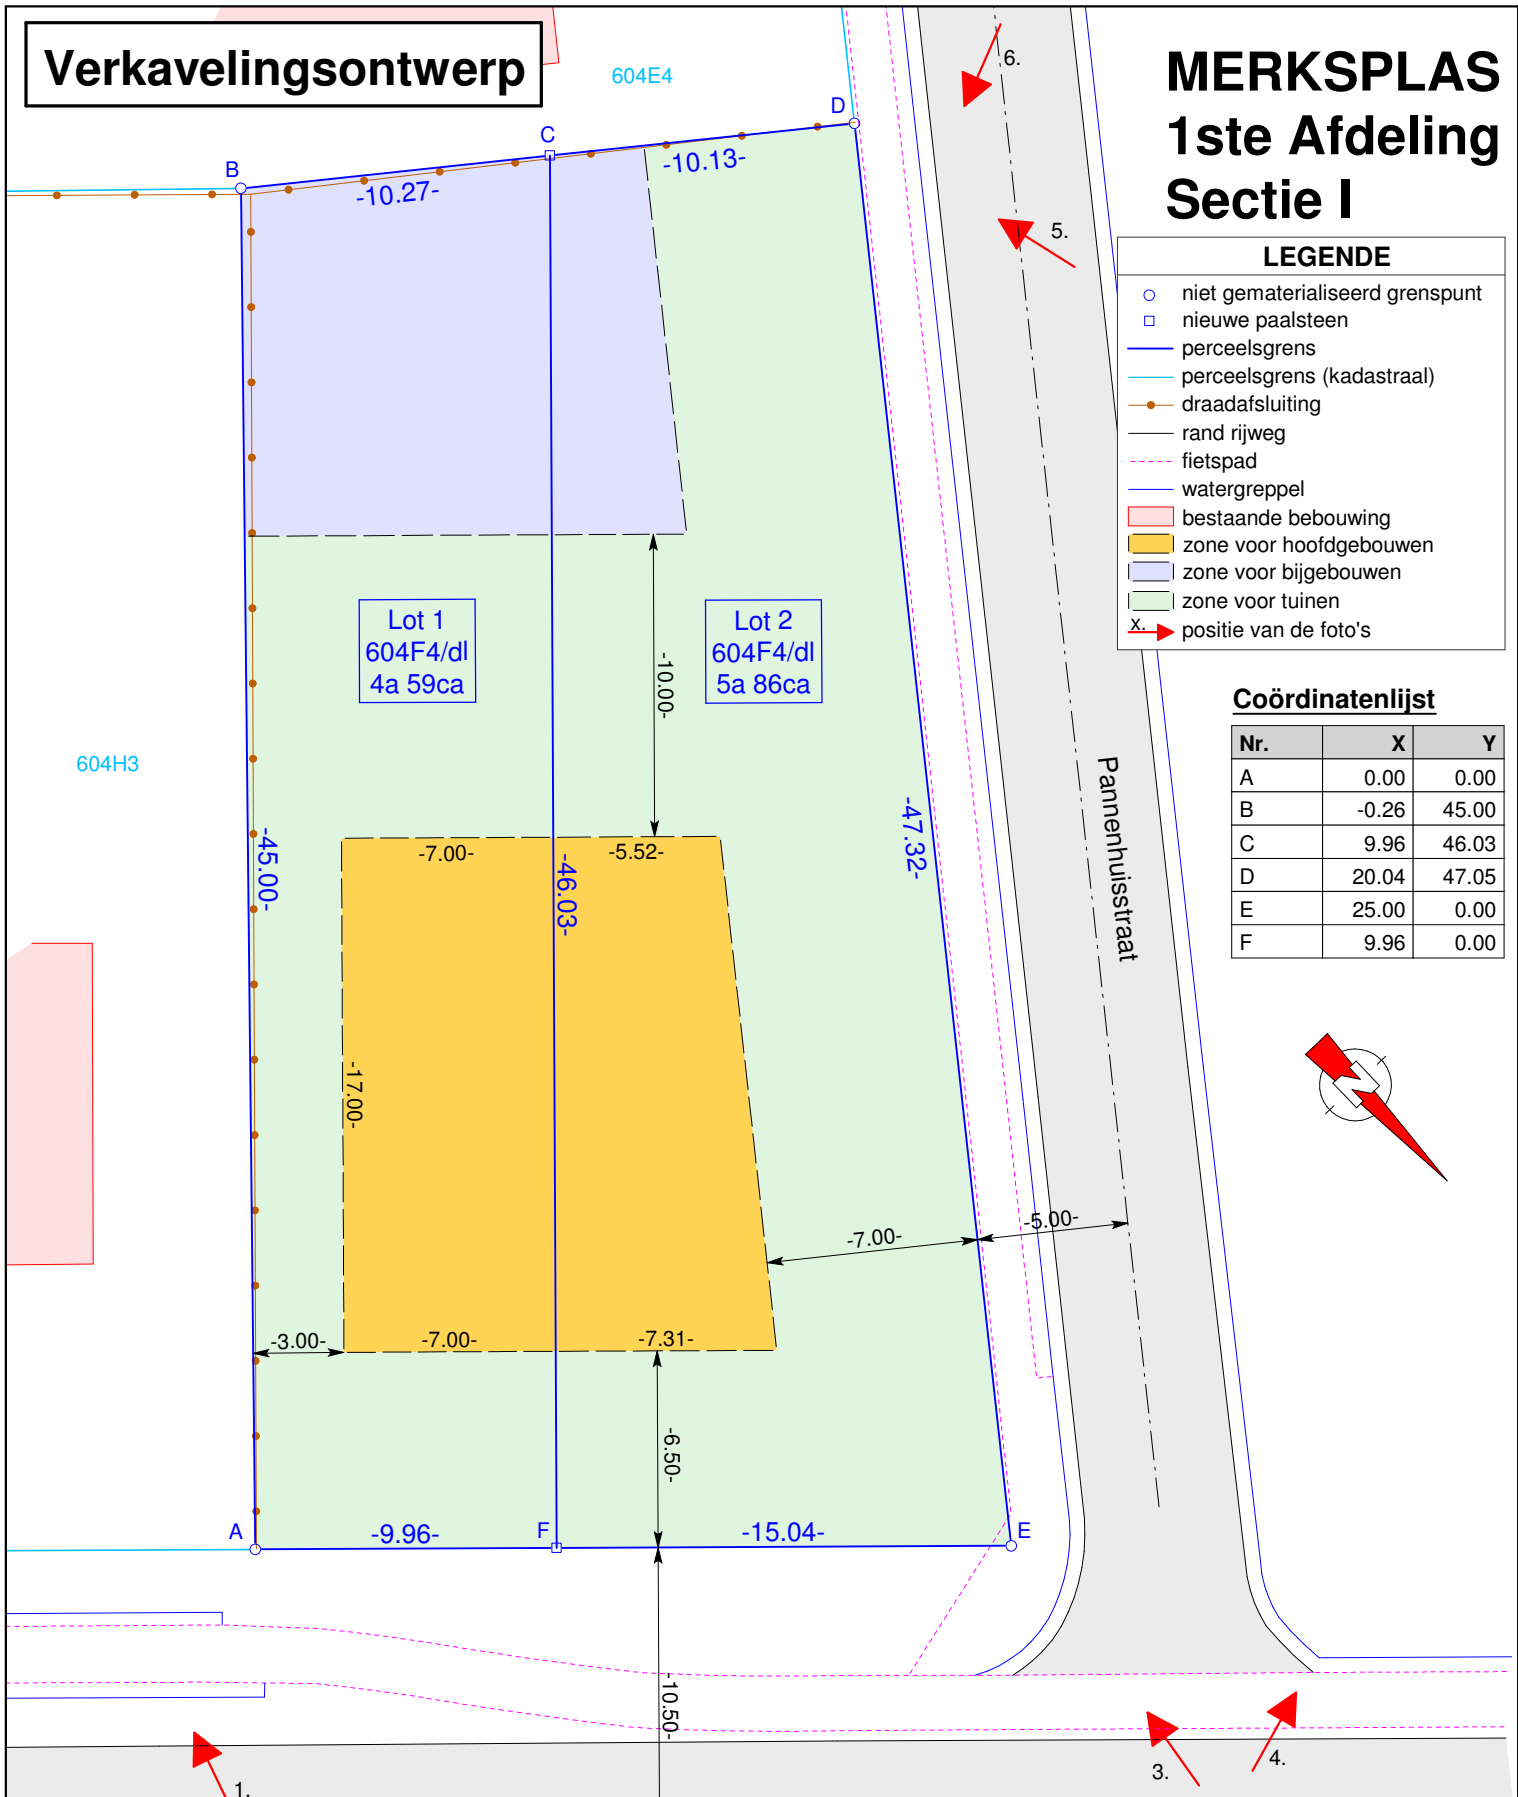

Plandatum: 18/02/2015
Dossiernummer: OM15006

LBS
Landmeetkundig Bureau **Smets**

LBS
Bosend 59
2470 Retie

Joost Smets, Landmeter - Expert (LAN09/1410)
Beëdigd voor de rechtbank van eerste aanleg te Turnhout

Schaal: 1/250